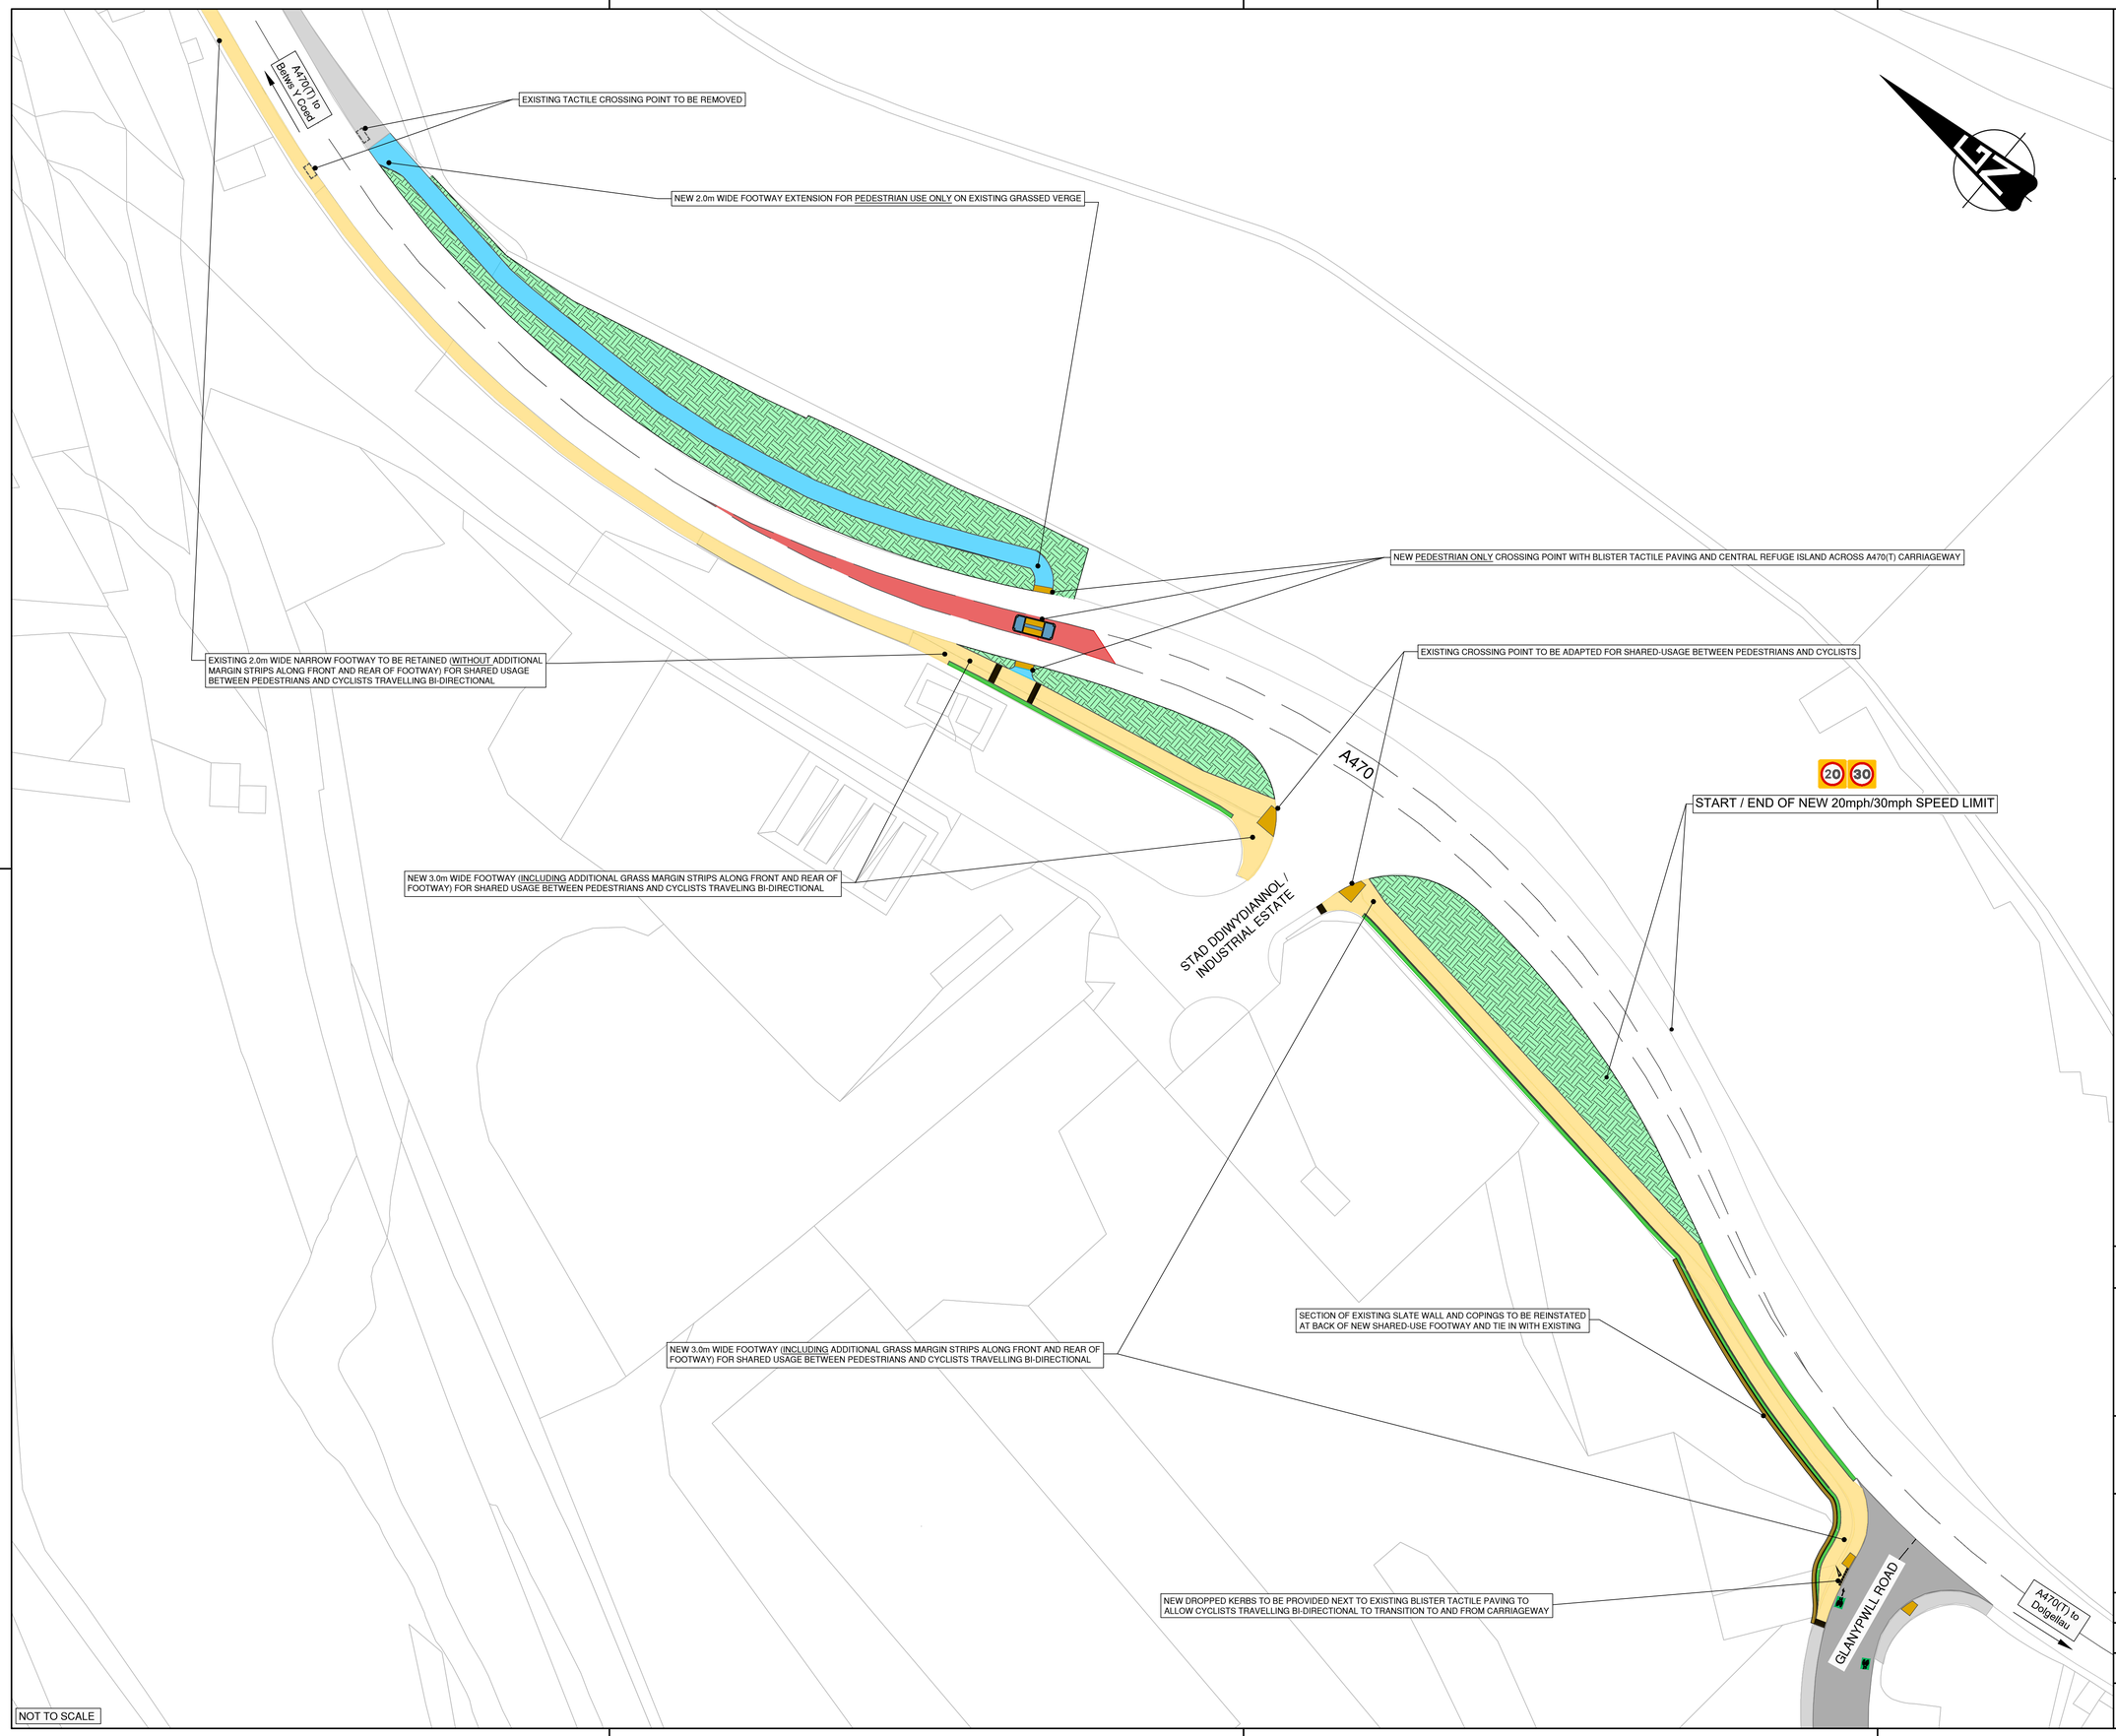

CLEIENT/CLIENT :

Asiant Cefnffordd Gogledd a Chanolbarth Cymru
North & Mid Wales Trunk Road Agent

Llywodraeth Cymru
Welsh Government

NODIADAU/NOTES

- LLINELL CERB NEWYDD / NEW KERBLINE
- PALMANT BOTWMOG / BLISTER TACTILE PAVING
- PLAMANT 'CORDUROY' / CORDUROY TACTILE PAVING
- LLWYBR TROED BRESENNOL (I GERDDWYR YN UNIG) / EXISTING FOOTWAY (FOR PEDESTRIAN USE ONLY)
- LLWYBR TROED NEWYDD (I GERDDWYR YN UNIG) / NEW FOOTWAY (FOR PEDESTRIAN USE ONLY)
- LLWYBR DEFNYDD WEDI'I RANNU NEWYDD / NEW SHARED-USE FOOTWAY
- GLASWELLT / GRASS VERGE
- LLAIN YMYL GLASWELLT/ GRASSED MARGIN STRIP
- WÂL LECHI WEDI'I ADFER / REINSTATED SLATE WALL
- WYNEB FFRITHIANT UCHEL / HIGH FRICTION SURFACE
- FFORDD FEICIO NEWYDD AR HYD Y FFORDD / ON-ROAD CYCLE WAY

Seilwyd ar ffap yr Arolwg Ordnans gyda chaniatâd Rheolwr Swyddfa'r Ystâd i'r Cwtan Brenhinol.
©Cedwir Hawlfraint y Goron.
Mae atgynyrchu'n torri hawlfraint y Goron a gall arwain at erlyniad neu achos sifil.

Based upon the Ordnance Survey mapping with the permission of the Controller of Her Majesty's Stationary Office.
©Crown copyright
Unauthorised reproduction infringes Crown copyright and may lead to prosecution or civil proceedings.

Cyngor Gwynedd – AC0000821460 – 2024

RHIF NO.	NEWIDIADAU MODIFICATIONS	GAN BY	DYDDIAD DATE	GWIRIWYD CHECKED

YGC

CYNGOR GWYNEDD

CYNLLUN / SCHEME :

A470(T) Llechwedd to Blaenau Ffestiniog
Active Travel Improvements

TEITL LLUNIAD / DRAWING TITLE :

New Shared Use Path

DARLUNWYD GAN : DRAWN BY :	DFR	DYDDIAD DARLUNWYD : DATE DRAWN :	24/01/24
GWIRIWYD GAN : CHECKED BY :	HWJ	DYDDIAD GWIRIWYD : DATE CHECKED :	24/01/24
Taflen Sheet	3 o 5 of	GRADDFEYDD : SCALES :	NTS@A1

Rhif Lluniad
Drawing No. 8722/MI/003

CYWI REV A

01/02/2024 14:49:52 C:\USERS\85595\CYNGOR GWYNEDD\YGC - PROSIECTAU PROJECTS - 8721\CDP - COMPUTER DESIGN PROGRAMS\AUTOCAD\MS\STAKEHOLDER CONSULTATION DRAWINGS\8722 CONSULTATION DRAWINGS REV A.DWG