


NODIADAU/NOTES

- LLINELL CERB NEWYDD / NEW KERBLINE
- PALMANT BOTWMOG / BLISTER TACTILE PAVING
- PALMANT 'CORDUROY' / CORDUROY TACTILE PAVING
- LLWYBR TROED BRESENNOL (I GERDDWYR YN UNIG) / EXISTING FOOTWAY (PEDESTRIAN USE ONLY)
- LLWYBR DEFNYDD WEDI'R RANNU NEWYDD / NEW SHARED-USE FOOTWAY
- GLASWELLT / GRASS VERGE
- LLAIN YMYL GLASWELLT / GRASSED MARGIN STRIP
- WÂL LECHI WEDI'I ADFER / REINSTATED SLATE WALL
- WYNEB FFRITHIANT UCHEL / HIGH FRICTION SURFACE
- LLWYBR TROED NEWYDD (I GERDDWYR YN UNIG) / NEW FOOTWAY (FOR PEDESTRIAN USE ONLY)
- LLWYBR TROED PALMANTOG BRESENNOL (I GERDDWYR YN UNIG) / EXISTING PAVED FOOTWAY (PEDESTRIAN USE ONLY)
- WÂL FLOCS MODIWLIDD / RETAINING MODULAR BLOCK WALL
- WÂL GABION WEDI'I MEWLENWI GYDA CHERRIG / NEW GABION CAGES WITH STONE INFILL
- WÂL LECHI NEWYDD / NEW SLATE WALL
- FFORDD FEICIO NEWYDD AR HYD Y FFORDD / ON-ROAD CYCLE WAY
- POSTIAU PREN A FFENS NEWYDD / NEW TIMBER POSTS AND FENCE

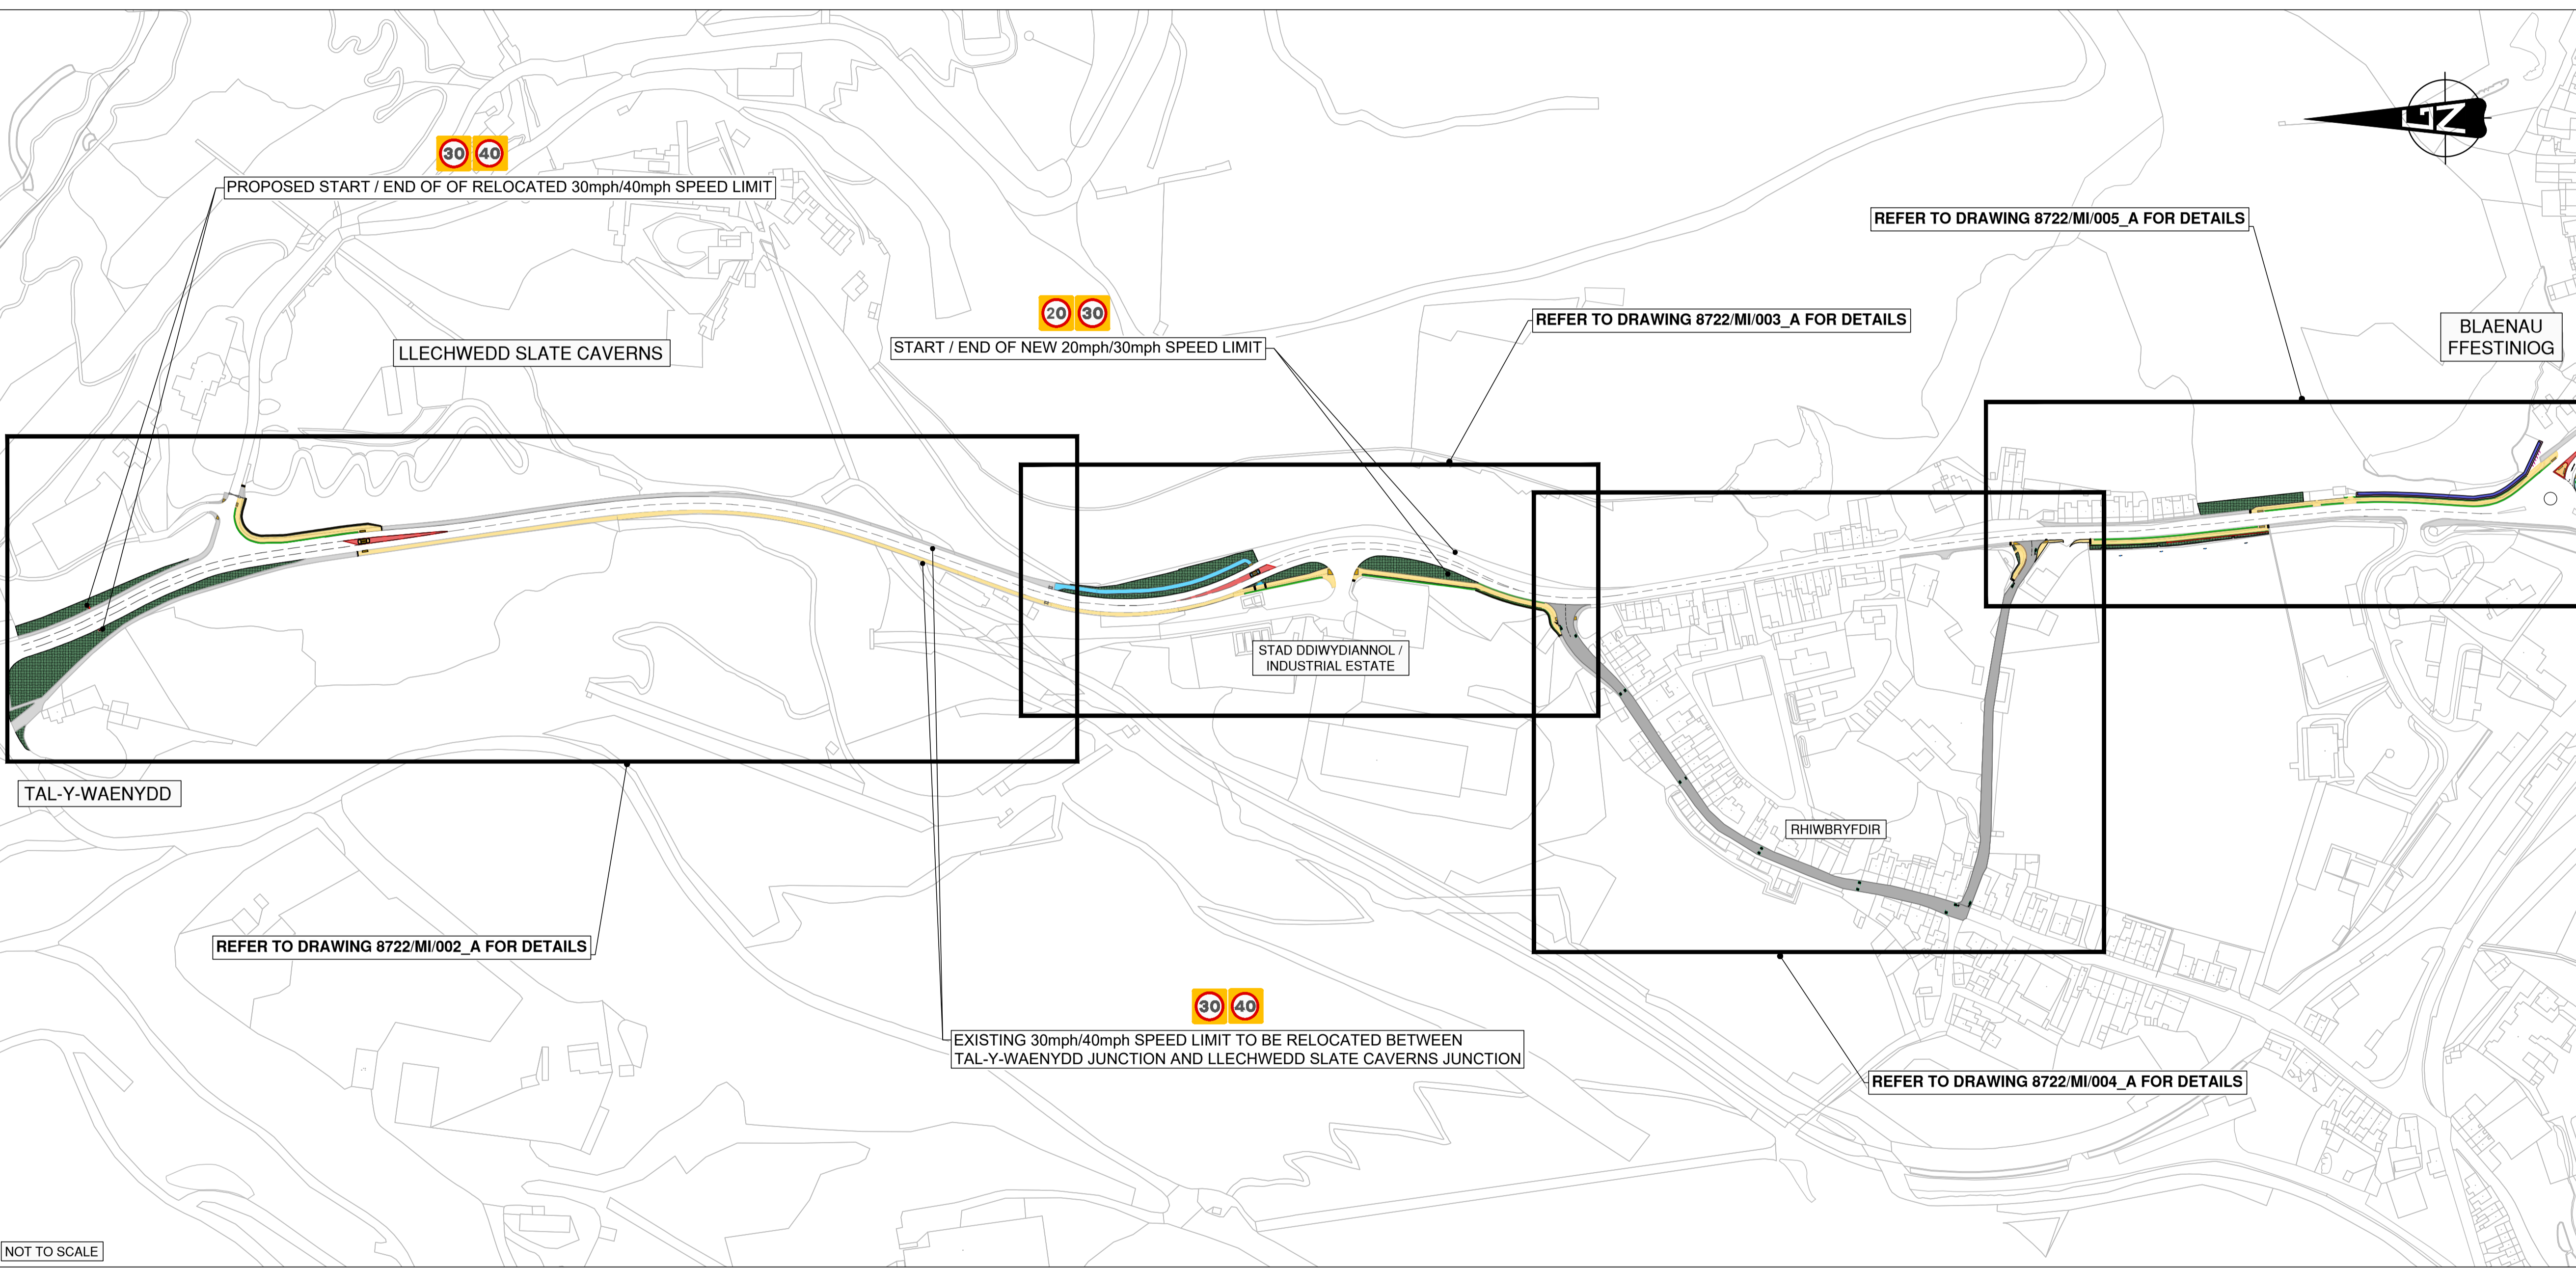

Sylwedd of Eidd yr Ardded Gwynedd gyda
Chandlwr Rhwydwr Cymru a Lloegr.
© Cymru a Lloegr 2024. Rhwydwr Cymru a Lloegr
Mae'r ddiagram hon yn parhangu'r data a roddir ym
gofnodwr yr Ardded Gwynedd a Lloegr.
Based upon the Ordnance Survey map data
with the permission of the Controller of
the King's Stationery Office.
© Crown copyright
Unauthorized reproduction infringes Crown copyright and
may lead to prosecution or civil proceedings.
Cynllun Gwynedd - 400000021-000 - 2024

NOT TO SCALE

RHIF NO.	NEWIDIADAU MODUR	REVISI NO.	GWYBODAETH YCHYR
-------------	---------------------	---------------	---------------------



CYNLLUN / SCHEME :
**A470(T) Llechwedd to Blaenau Ffestiniog
Active Travel Improvements**

TEITL LLUNIAD / DRAWING TITLE :
**New Shared Use Path
Overview Plan**

DARLUNYDD GAN : DRAWN BY :	DFR	DYDDIAD DARLUNYDD : DATE DRAWN :	24/01/24
GWIRYDDYDD GAN : CHECKED BY :	HWJ	DYDDIAD GWIRYDDYDD : DATE CHECKED :	24/01/24
Taflen Sheet	1 of 5	GRADDFFYDD : SCALES :	NTS@A1

Rhif Lluniad
Drawing No. **8722/MI/001**

CYNIGOR GWYNEDD - PROJECT AND DRAWING TITLE - PROJECT AND DRAWING TITLE - PROJECT AND DRAWING TITLE - PROJECT AND DRAWING TITLE - PROJECT AND DRAWING TITLE
 01/02/2024 14:45:28